

Progetto Canoregi

# DISEGNI TECNICI LOCALI SOMS

Pianta e sezione della Sala Gamna  
SOMS - Via Carlo Costa, 23 Racconigi (CN)

## TAV III


SCALA 1:25  
SEZIONE GENERALE

SCALA 1:5  
PARTICOLARE LUCI

Le misure sono espresse in centimetri

### PARTICOLARE LUCI

scala 1:5

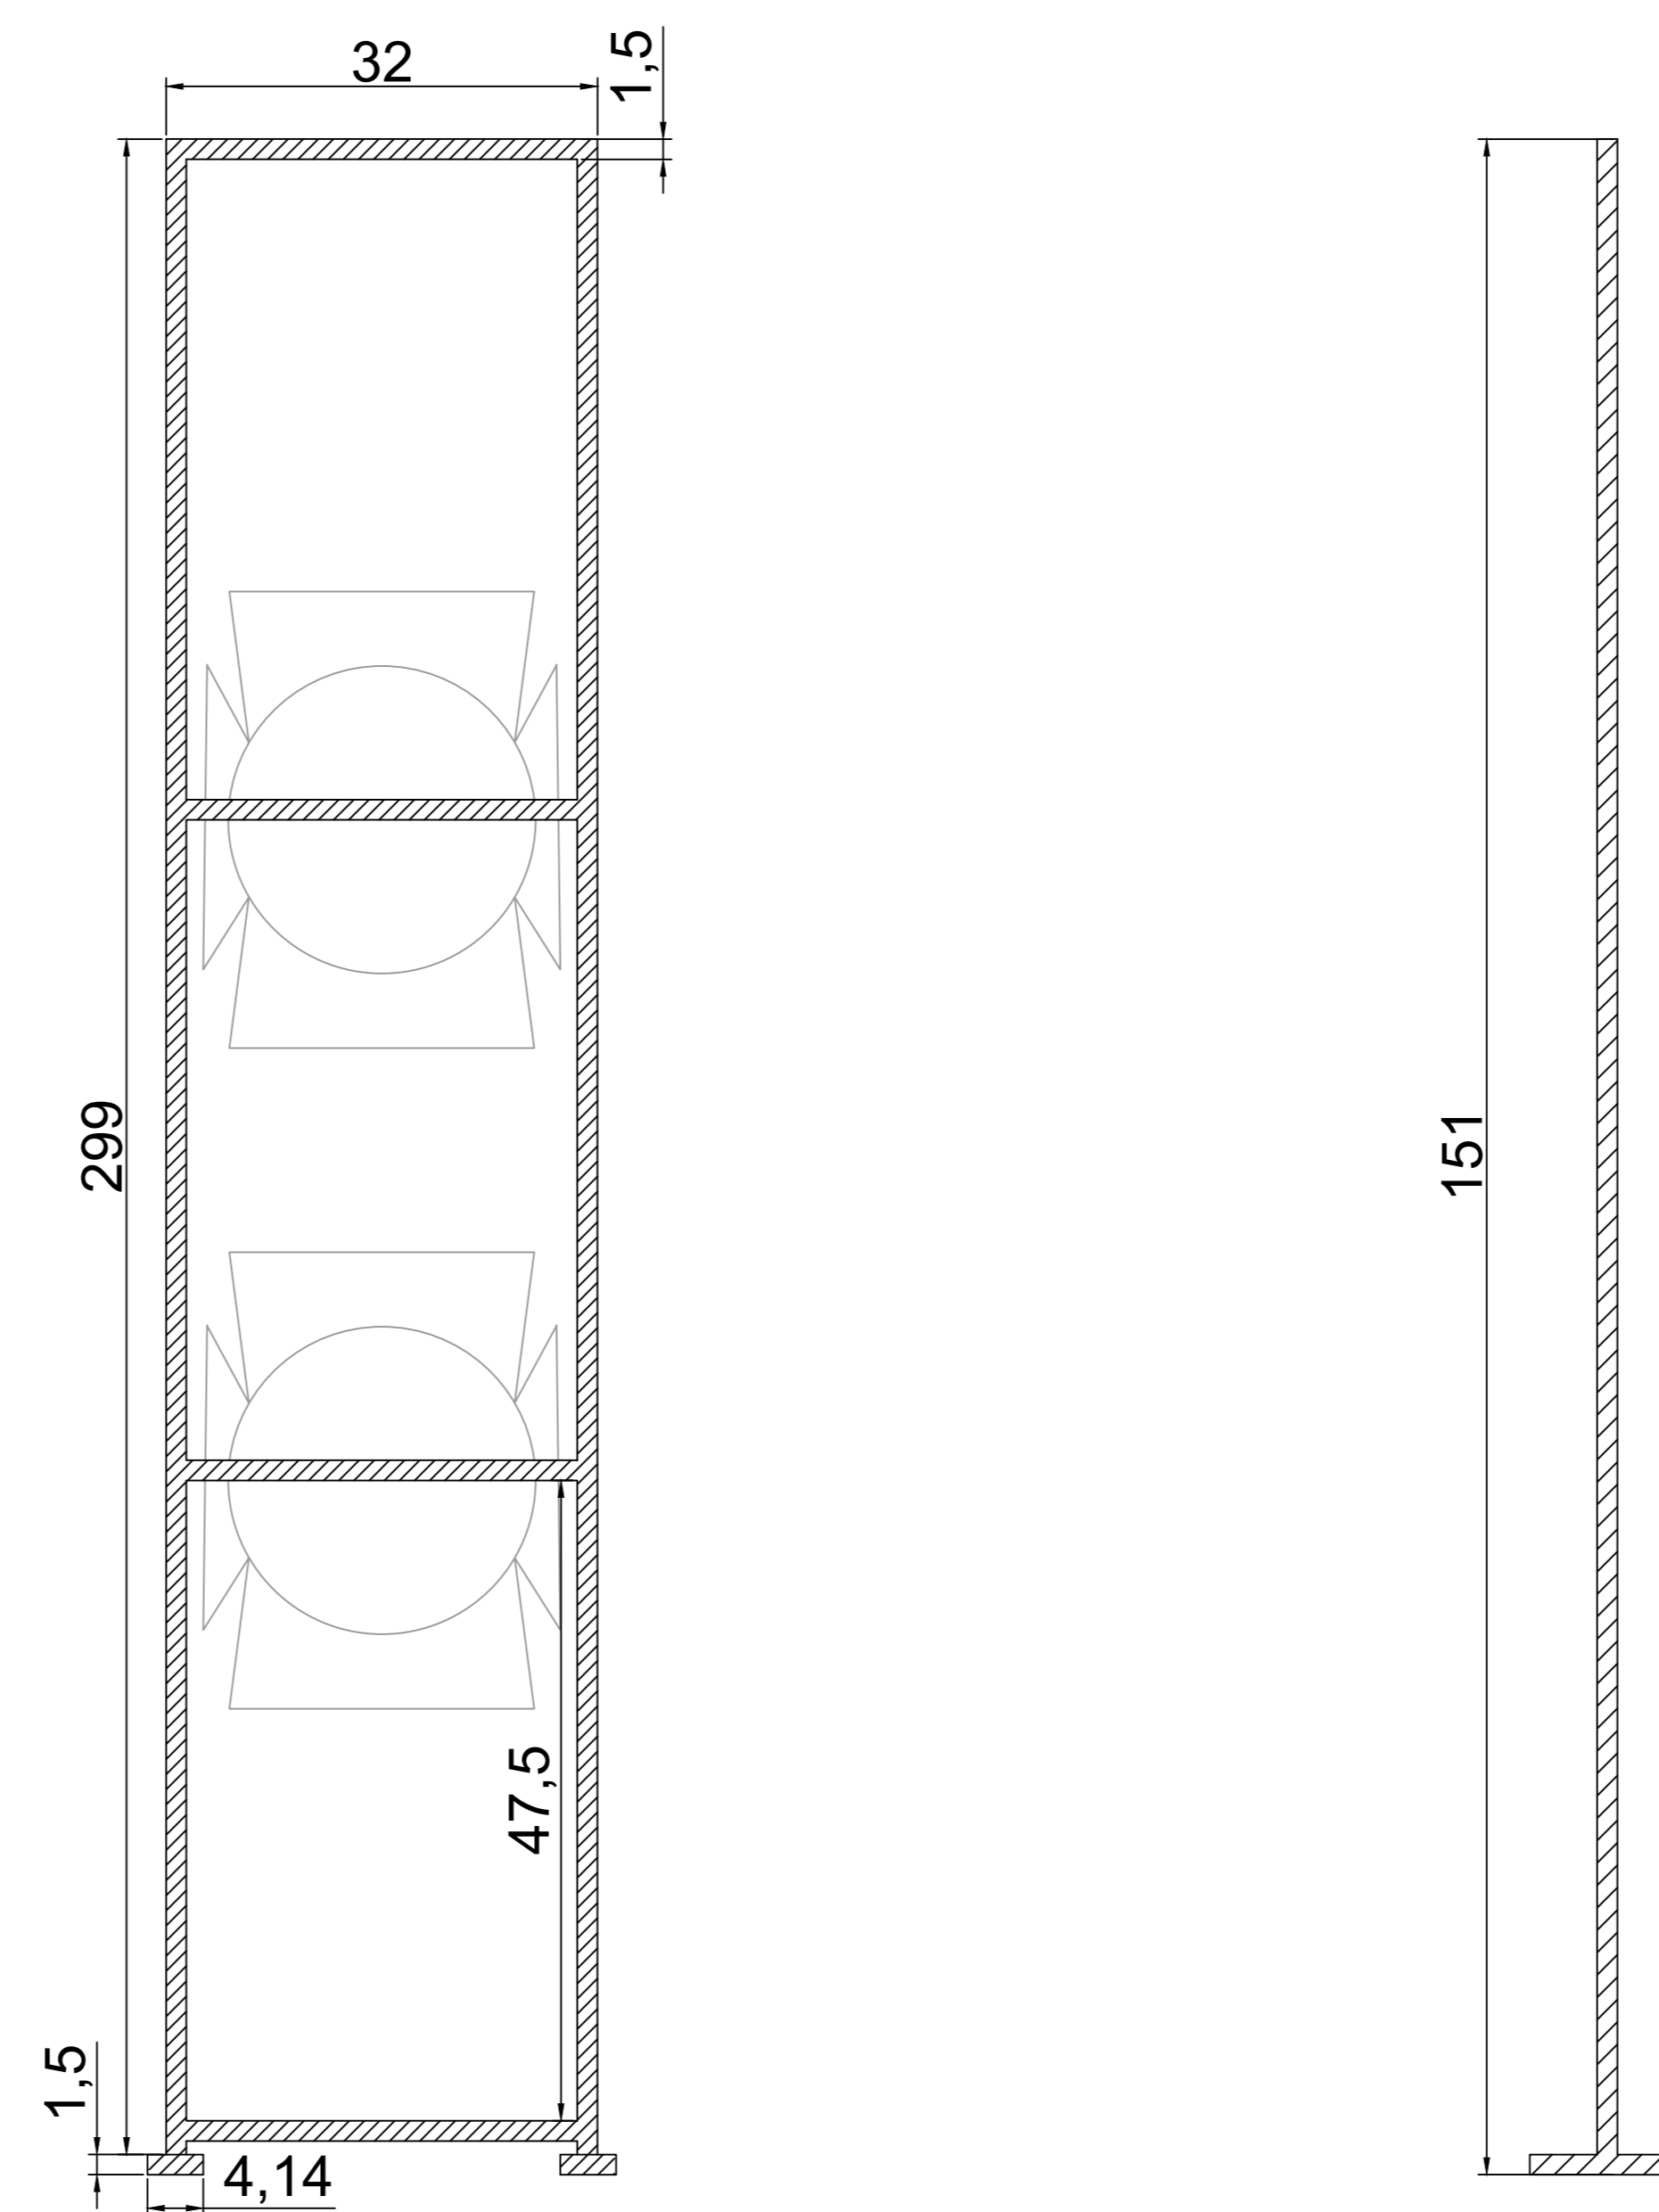

### SEZIONE GENERALE

scala 1:25

