

Progetto Canoregi

DISEGNI TECNICI LOCALI SOMS

Pianta e sezione della Sala Gamna
SOMS - Via Carlo Costa, 23 Racconigi (CN)

TAV I


SCALA 1:50
Pianta generale
Sezione generale

SCALA 1:25
Prospetto

Le misure sono espresse in centimetri


PROSPETTO

scala 1:25

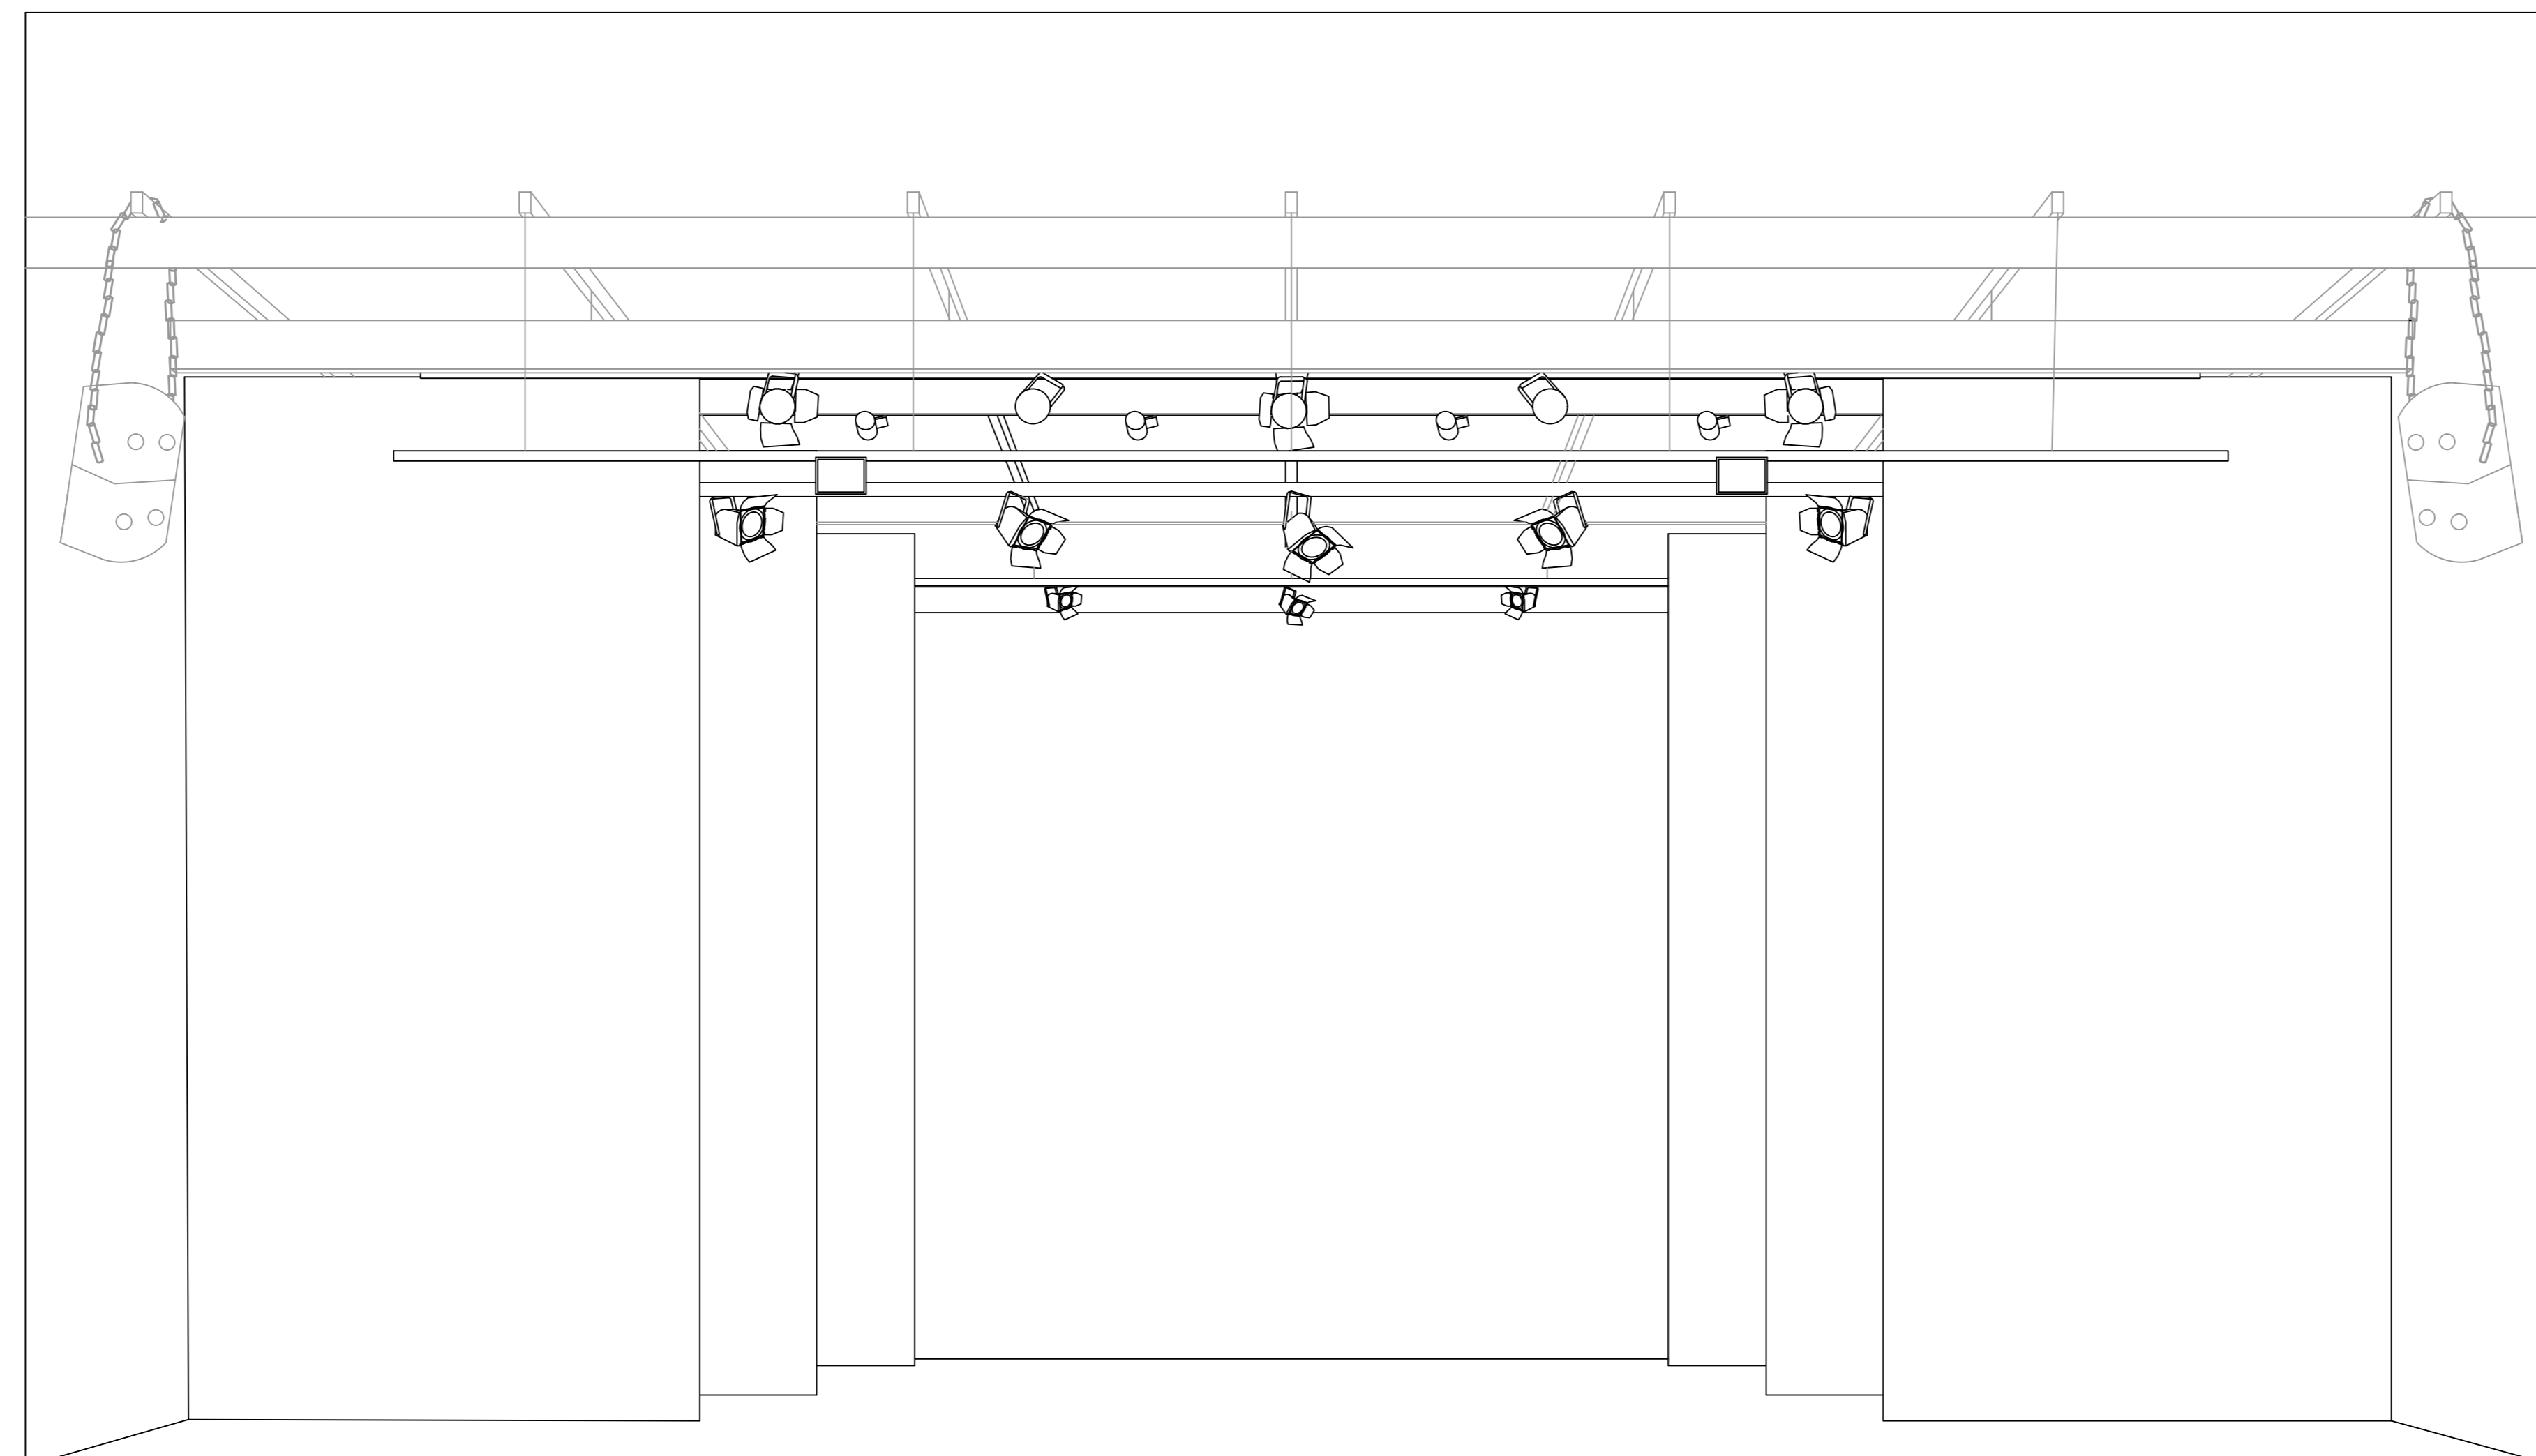

PIANTA GENERALE

scala 1:50

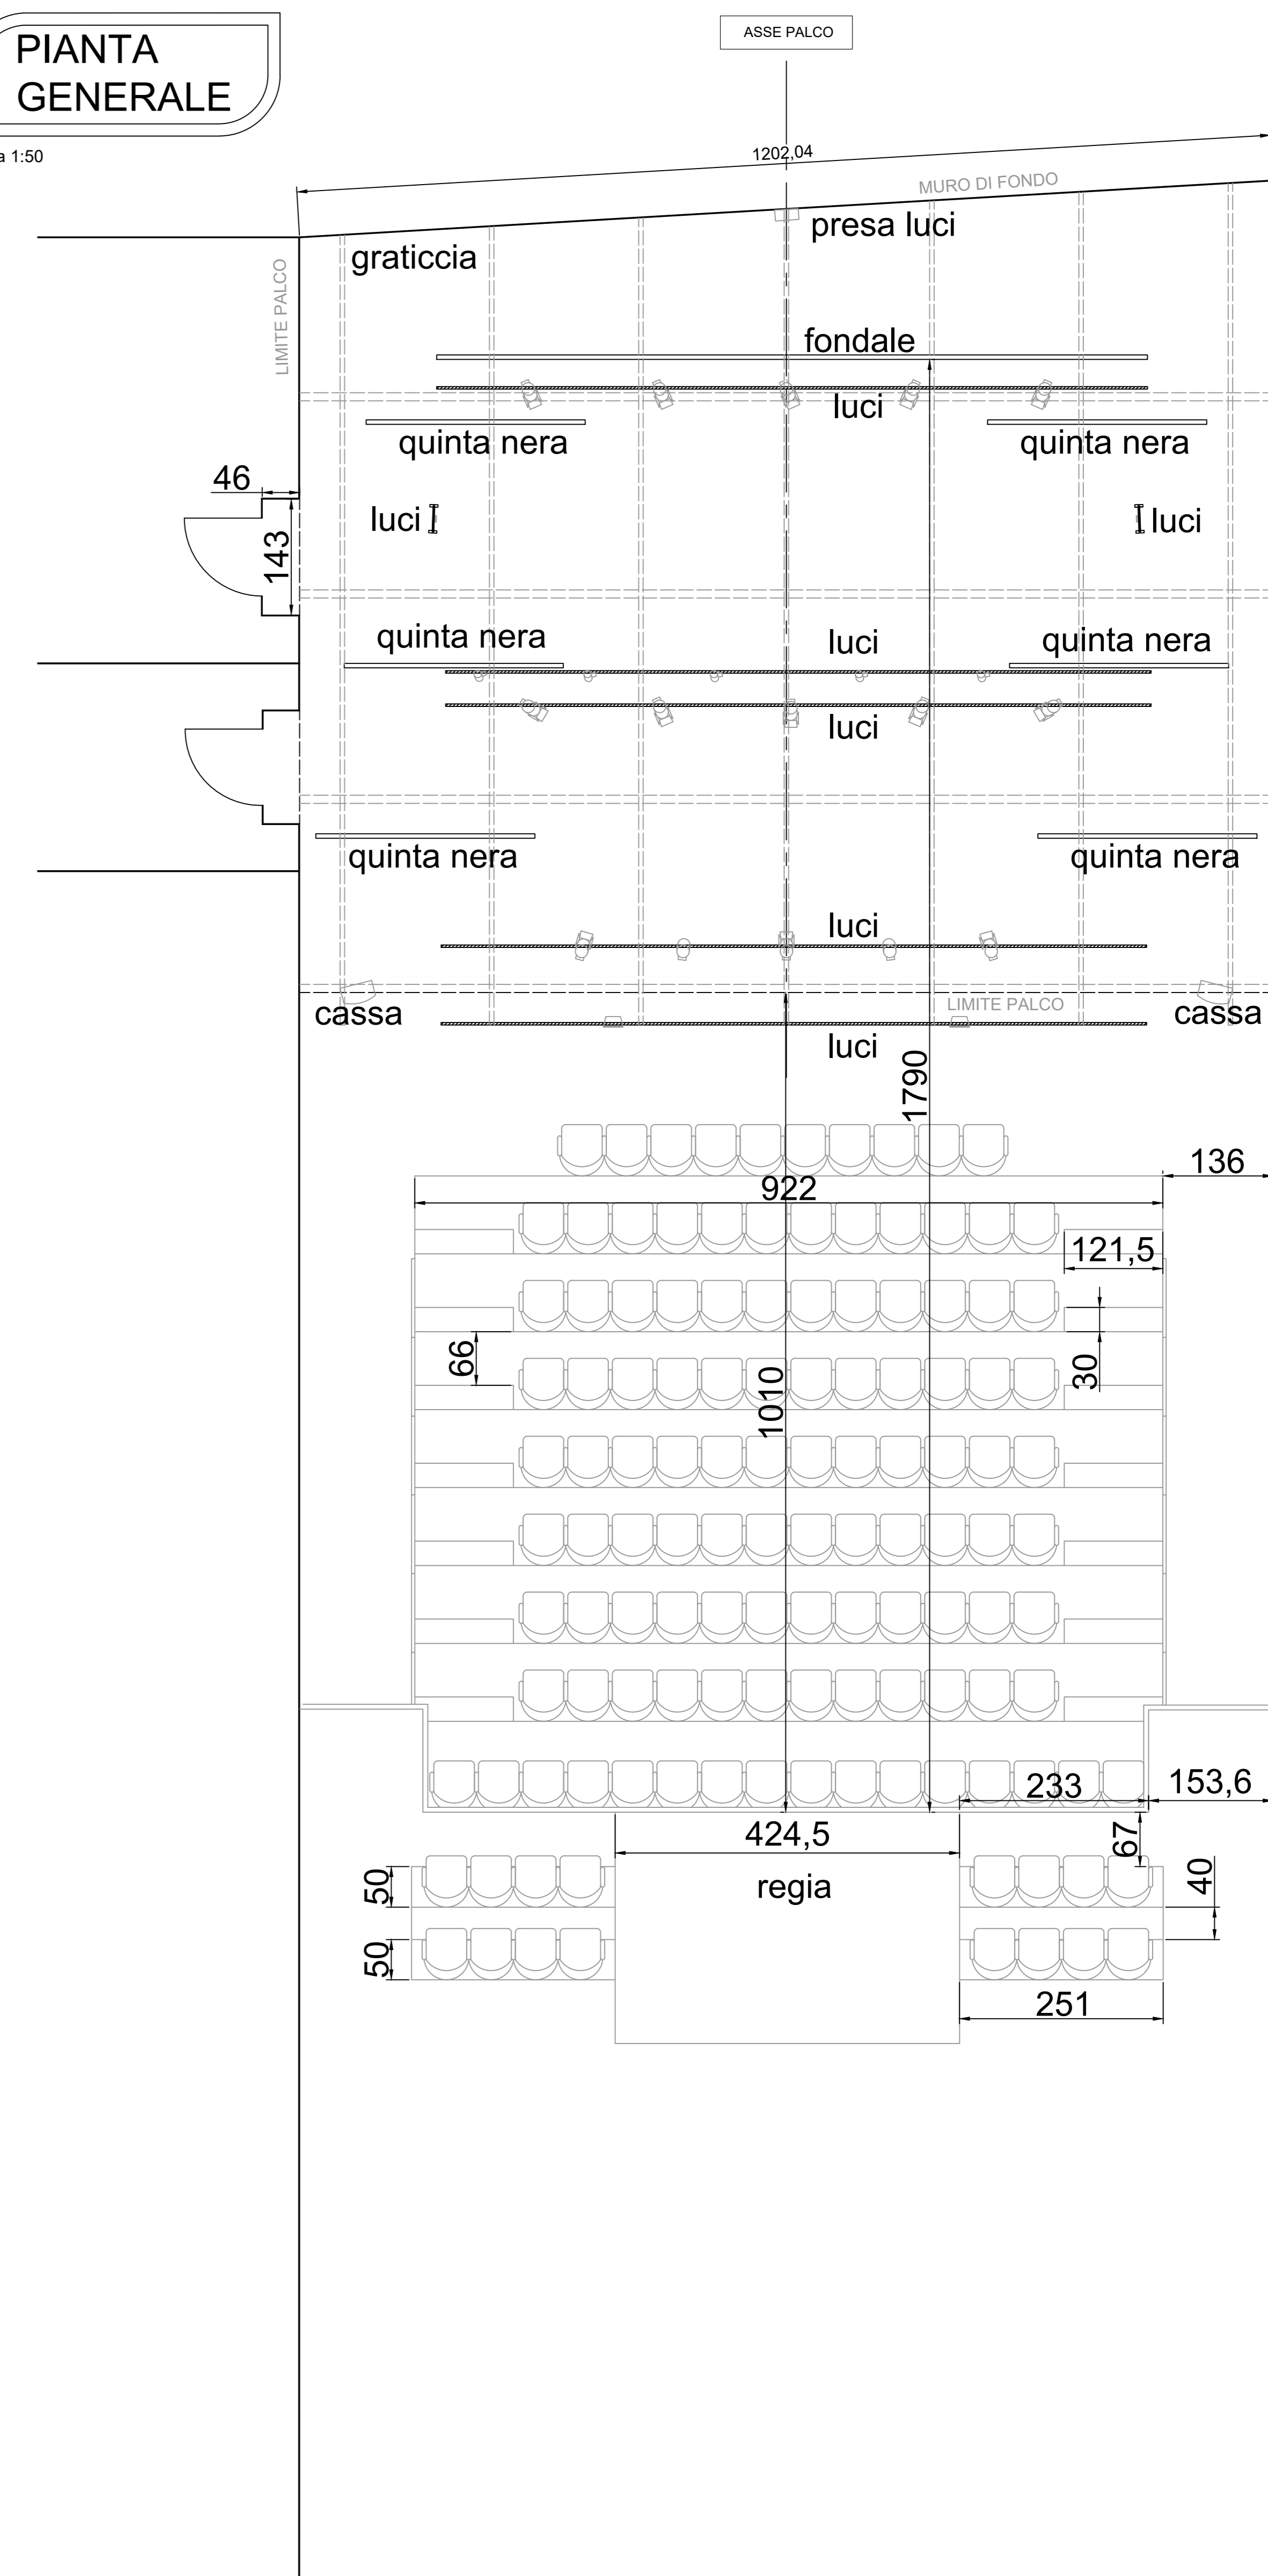

SEZIONE GENERALE

scala 1:50

